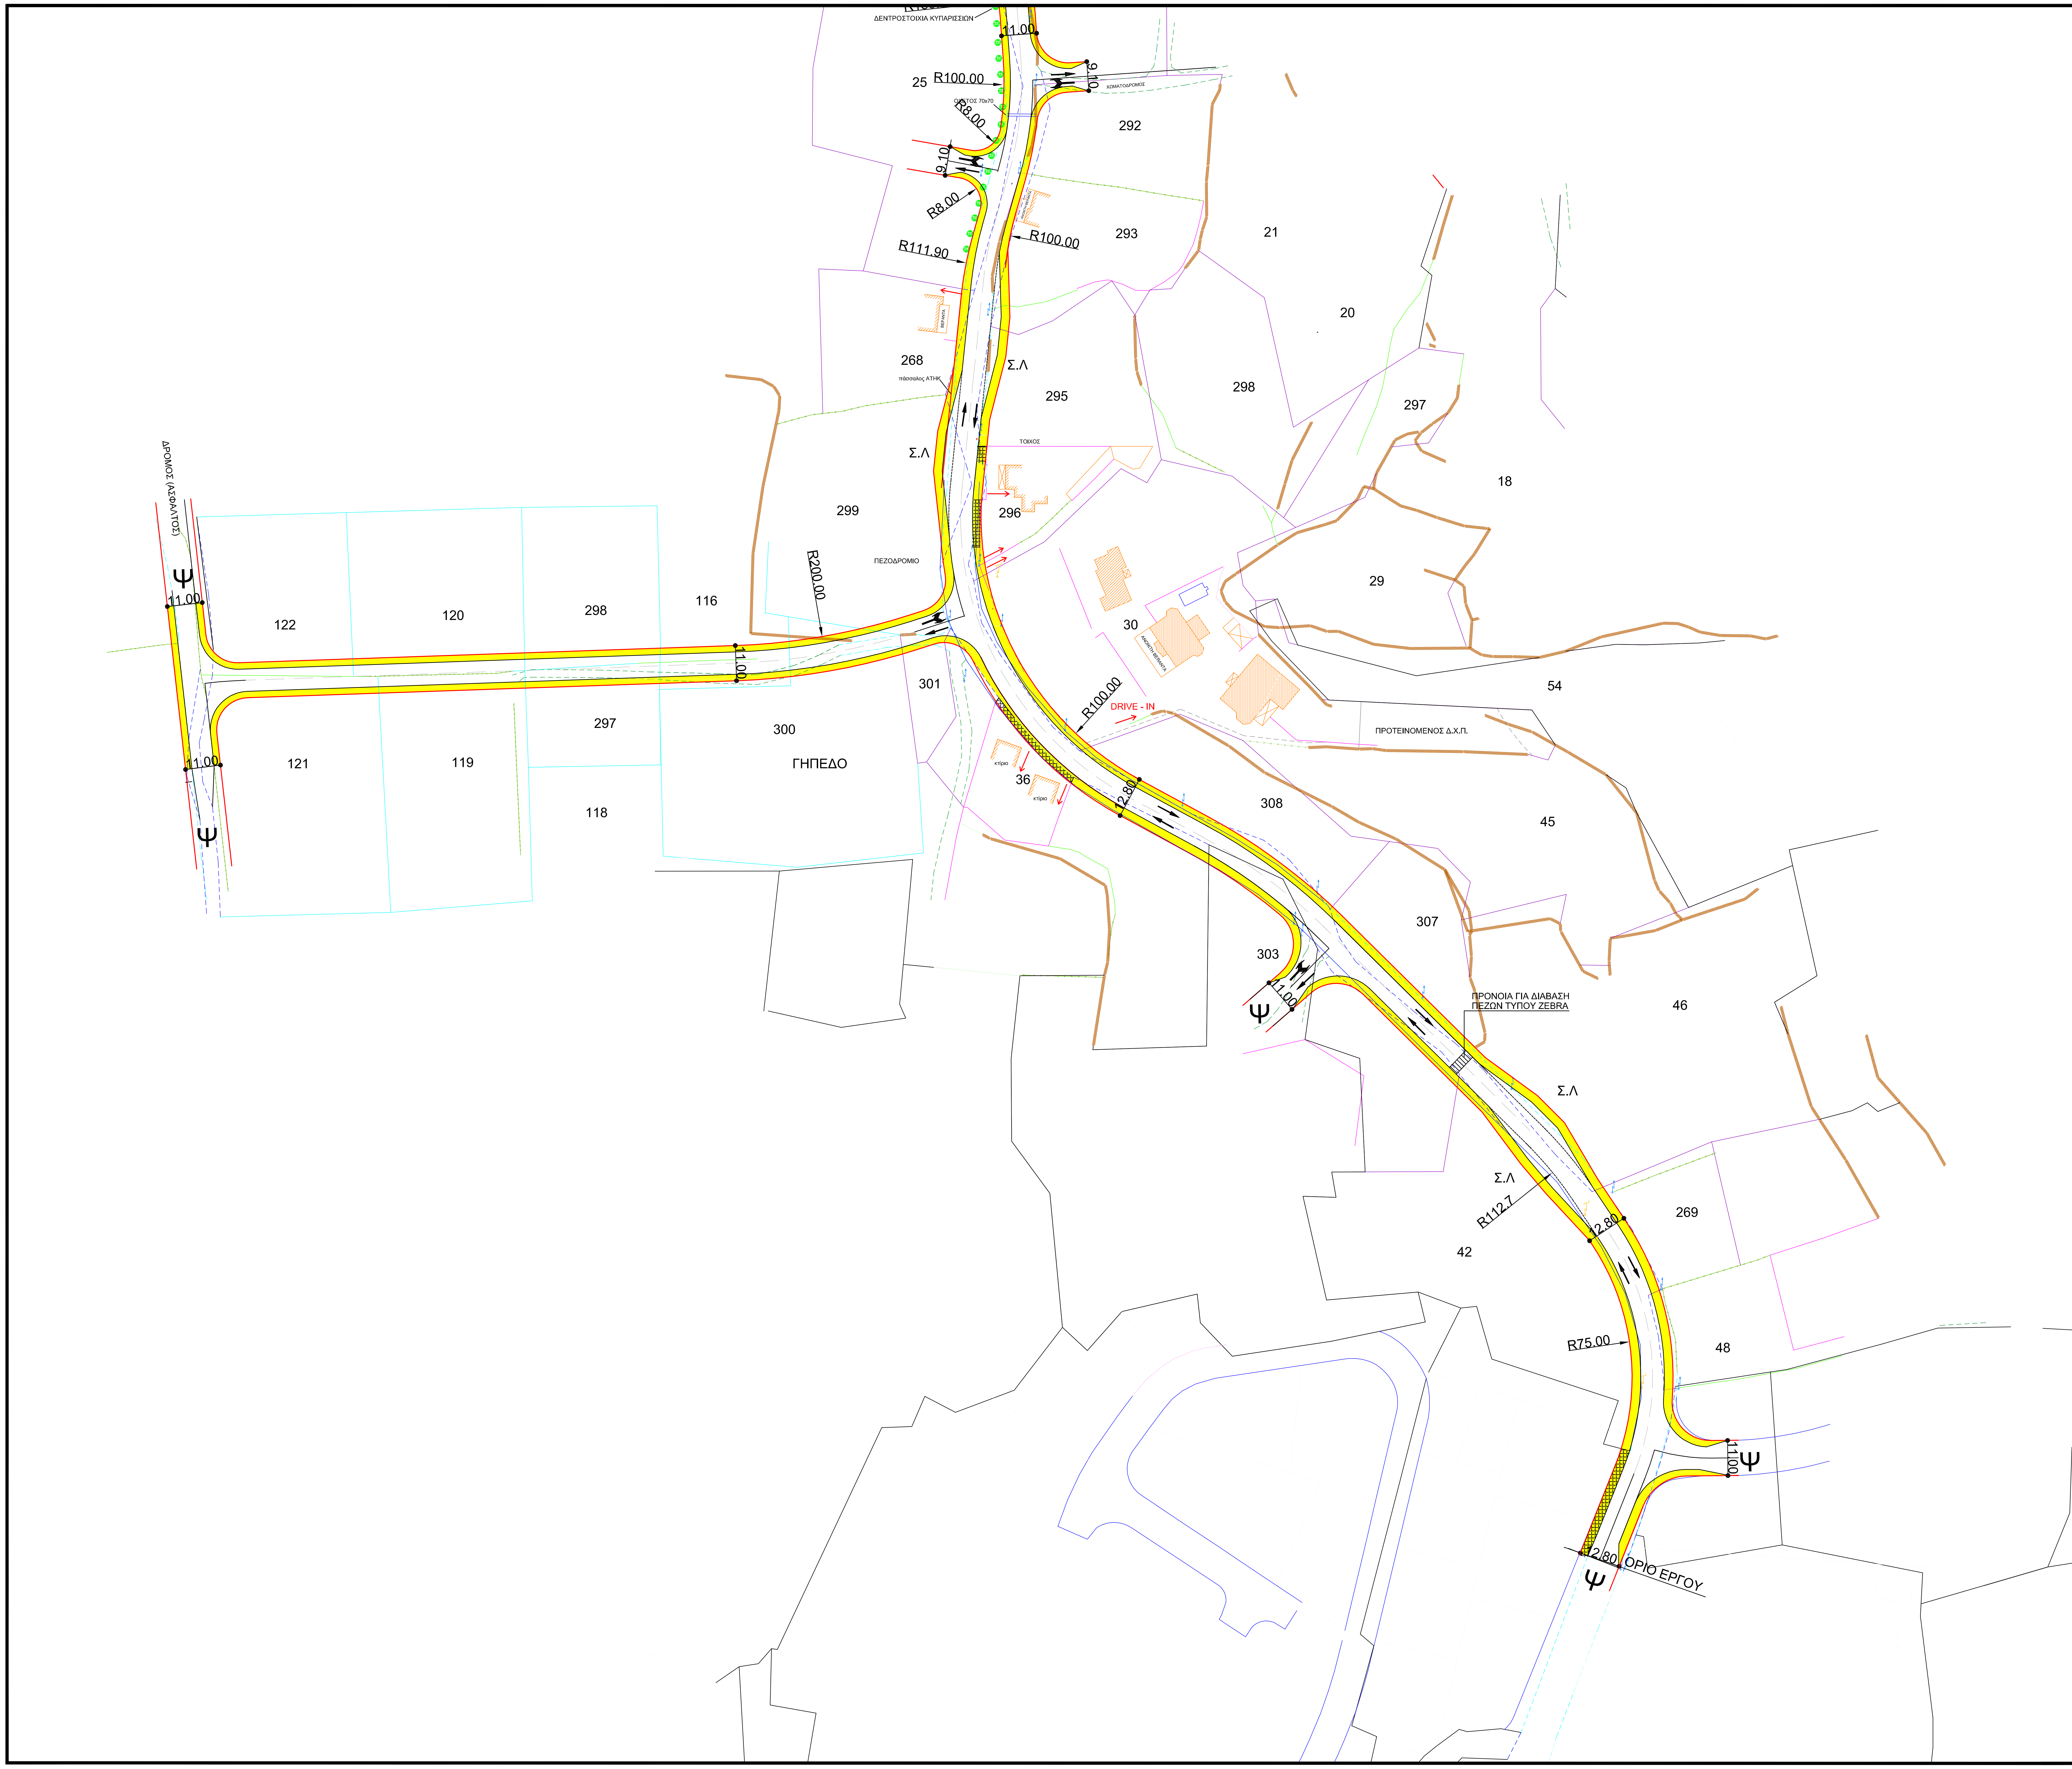
ΔΡΟΜΟΣ (ΑΣΦΑΛΤΟΣ)
ΔΕΝΤΡΟΣΤΟΙΧΙΑ ΚΥΠΑΡΙΣΣΙΩΝ
Ψ
11.00
122
120
298
116
121
119
297
118
300
ΓΗΠΕΔΟ
299
ΠΕΖΟΔΡΟΜΙΟ
R200.00
301
25
R100.00
R8.00
9.10
R111.90
292
293
21
20
268
πάσσαλος ΑΤΗΚ
Σ.Λ
295
ΤΟΙΧΟΣ
296
298
297
18
29
30
R100.00
DRIVE - IN
36
κτίριο
54
ΠΡΟΤΕΙΝΟΜΕΝΟΣ Δ.Χ.Π.
12.80
308
45
307
303
ΠΡΟΝΟΙΑ ΓΙΑ ΔΙΑΒΑΣΗ ΠΕΖΩΝ ΤΥΠΟΥ ZEBRA
46
R112.7
42
269
R75.00
48
ΟΡΙΟ ΕΡΓΟΥ

υπόμνημα

υφιστάμενη κατάσταση:

— — —	μονοπάτι
— — —	εγγεγραμμένος δρόμος
———	σύνορα
———	δόμη
———	περίφραξη
———	τοίχος
— — —	χωματόδρομος
— — —	ασφαλτόδρομος
▨	κτίριο
↑	πάσσαλος ΑΗΚ
↑	πάσσαλος ΑΤΗΚ
→	είσοδος-έξοδος κατοικίας

προτεινόμενες ρυθμίσεις:

═══	γραμμή ρυμοτομίας / προτεινόμενο οδικό δίκτυο
🟨	πλακόστρωτα πεζοδρόμια
🟧	προτεινόμενος χώρος στάθμευσης
▥	διάβαση πεζών τύπου zebra
⇄	Κατεύθυνση κυκλοφορίας
Ψ	Σημείο τερματισμού νέων κατασκευών με τρόπο που να εναρμονίζονται με την επιτόπου κατάσταση

Όλες οι διαστάσεις είναι σε μέτρα.
Όλα τα τόξα στροφής θα είναι ακτίνας R10m εκτός όπου αναγράφεται διαφορετικά.

τυπικές τομές

τ1-τ1

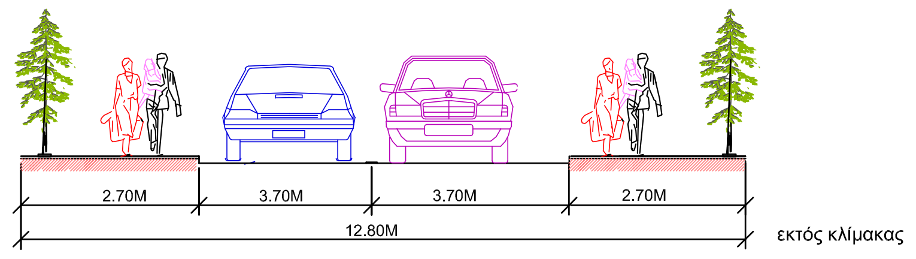
2.70M
3.70M
3.70M
2.70M
12.80M
εκτός κλίμακας

τ2-τ2

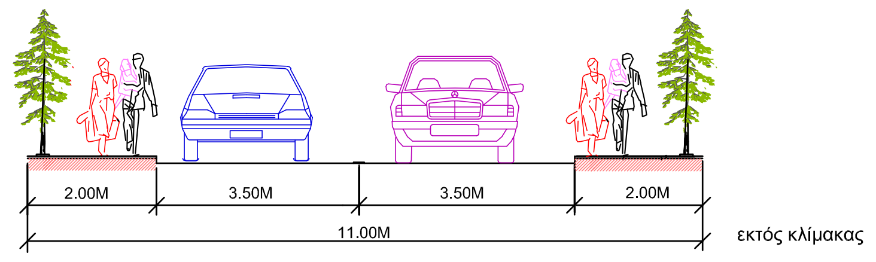
2.00M
3.50M
3.50M
2.00M
11.00M
εκτός κλίμακας

τ3-τ3

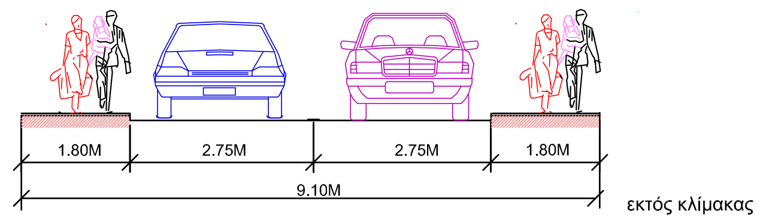
1.80M
2.75M
2.75M
1.80M
9.10M
εκτός κλίμακας

Χ.Σ χώροι στάθμευσης επι του οδοστρώματος

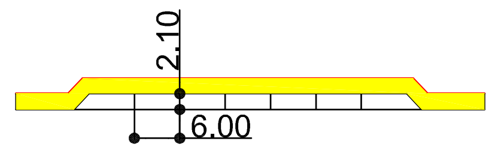

Σ.Λ στάση λεωφορείου (διαστάσεις αναγράφονται επί του σχεδίου)

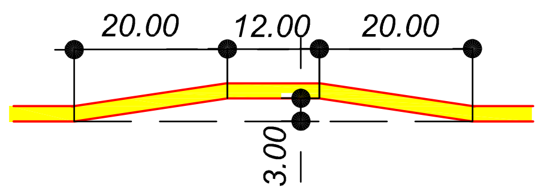
20.00
12.00
20.00
3.00

ΚΥΠΡΙΑΚΗ ΔΗΜΟΚΡΑΤΙΑ
ΥΠΟΥΡΓΕΙΟ ΕΣΩΤΕΡΙΚΩΝ
ΤΜΗΜΑ ΠΟΛΕΟΔΟΜΙΑΣ ΚΑΙ ΟΙΚΗΣΕΩΣ
ΛΕΥΚΩΣΙΑ

Έργο : *ΡΥΘΜΙΣΤΙΚΟ ΣΧΕΔΙΟ ΤΟΥ ΔΡΟΜΟΥ ΠΡΟΣΒΑΣΗΣ ΠΡΟΣ ΤΟΝ ΠΥΡΗΝΑ ΤΟΥ ΧΩΡΙΟΥ ΦΑΣΟΥΛΑ*

Υπεύθυνος Μελέτης :	Μ. Κυριακίδης	Μελέτη Σχέδιο :	Μ. Ηροδότου
Έλεγχος :	Μ. Κυριακίδης	Έγκριση :	Χρ. Κτωρίδης

Σχετικός Φάκελος/ Αν. Επιστολή : LL/FASOULA/1	Αρ. Σχεδίου : Λε/Φασούλα/1	Ημερομηνία : Ιανουάριος, 2012	Κλίμακα : 1:5000
		Ονομ. CAD : R-FASOULA-1	Αρ Φύλλου : 02/02